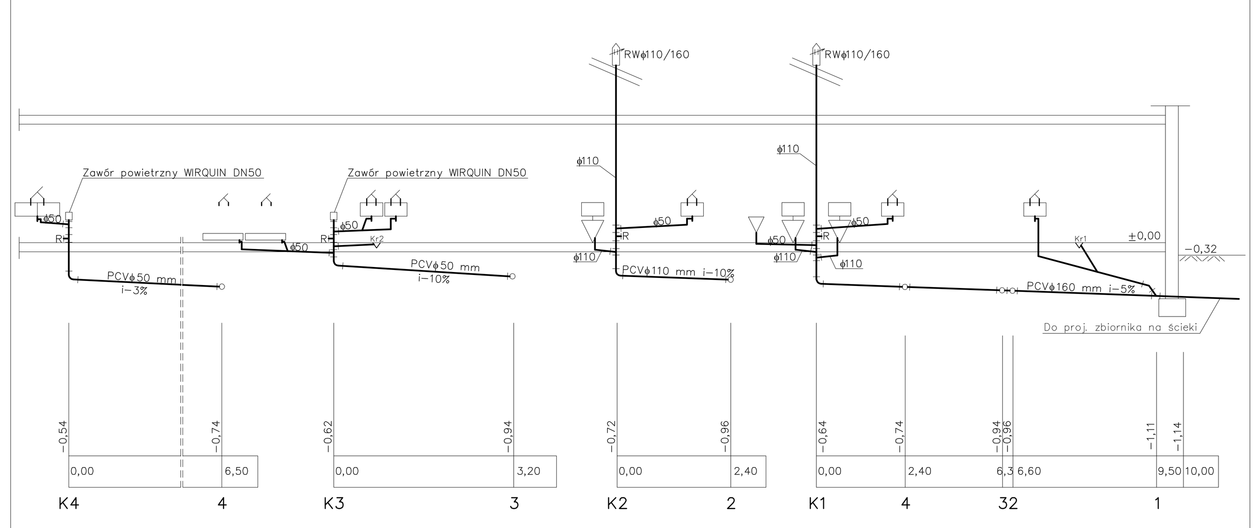

EKO-DOM projekty budowlane	26-200 Końskie ul. 1 Maja 4 (I piętro) tel. 509 790 955	
Inwestor: Samorządowa Instytucja Kultury - Zabytkowy Zakład Hutniczy w Maleńcu, Maleniec 54, 26-242 Ruda Maleniecka	Nazwa obiektu: Budynek Świetlicy Wiejskiej	
Projektant: Bogdan Kusztal, upr. bud. w spec. instalacyjno - inżynieryjna, nr ewid. KL -121/89, KL -122/89	Adres: Maleniec, działka nr 1100	Data: 04.2009
	Stadium: Projekt budowlany	Skala: 1:100
Sprawdził: mgr inż. Robert Rydz, upr. bud. w spec. instalacyjnej, nr ewid. SWK/0039/PWOS/03	Branża: Sanitarna	
	Przedmiot rysunku: Rozwinięcie instalacji kanalizacyjnej	Nr rys. 4

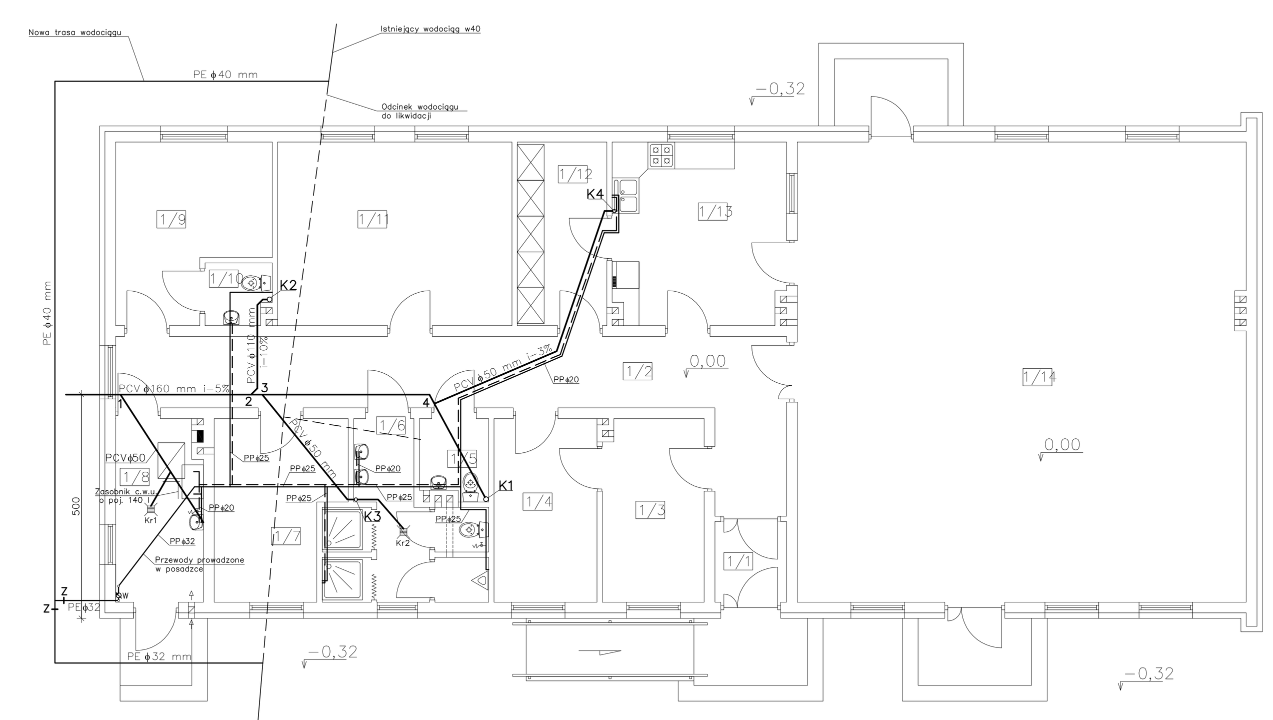

POM. ISTNIEJĄCE			
Lp.	NAZWA	m2	POSADZKA
1/1	WIATROŁAP	2,88	Gres
1/2	KOMUNIKACJA	27,87	Gres
1/3	SEKRETARIAT	9,21	Gres
1/4	GABINET	9,43	Gres
1/5	WC DLA NIEPEŁNOSPR.	2,66	Gres
1/6	WC MĘSKIE	11,49	Gres
1/7	POKÓJ DZIENNY	10,73	Gres
1/8	KOTŁOWNIA	7,80	Gres
1/9	POKÓJ DZIENNY	11,89	Gres
1/10	WC	1,96	Gres
1/11	SALA KONFERENCYJNA	21,48	Gres
1/12	MAGAZYN	8,20	Gres
1/13	POM. PARZENIA HERBATY	15,65	Gres
1/14	SALA I	102,98	Gres
	RAZEM	244,23	

EKO-DOM projekty budowlane	26-200 Końskie ul. 1 Maja 4 (I piętro) tel. 509 790 955	
Inwestor: Samorządowa Instytucja Kultury - Zabytkowy Zakład Hutniczy w Maleńcu, Maleniec 54, 26-242 Ruda Maleniecka	Nazwa obiektu: Budynek Świetlicy Wiejskiej	
Projektant: Bogdan Kusztal, upr. bud. w spec. instalacyjno - inżynieryjna, nr ewid. KL -121/89, KL -122/89	Adres: Maleniec, działka nr 1100	Data: 04.2009
	Stadium: Projekt budowlany	Skala: 1:100
Sprawdził: mgr inż. Robert Rydz, upr. bud. w spec. instalacyjnej, nr ewid. SWK/0039/PWOS/03	Branża: Sanitarna	
	Przedmiot rysunku: Rzut przyziemia-instalacja wod-kan	Nr rys. 3

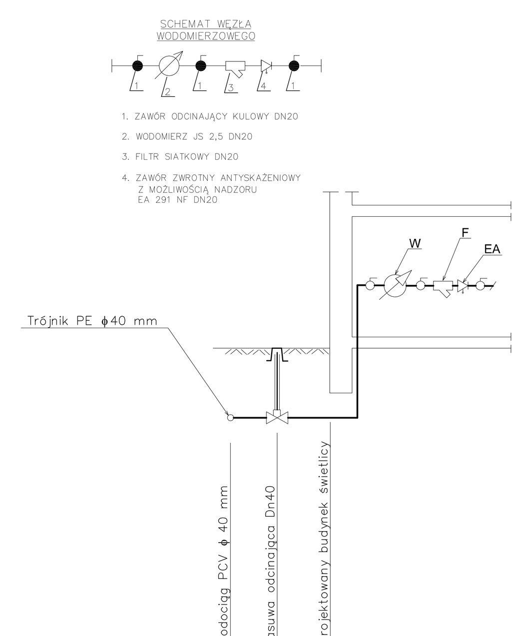

RZĘDNA TERENU	209.00		209.00
RZĘDNA WODOC.	207.50		207.50
GŁĘBOKOŚĆ	1.50		1.50
MATERIAŁ	Rury PEϕ32		
ODLEGŁOŚĆ	0.00	0.50	1.00

EKO-DOM projekty budowlane	26-200 Końskie ul. 1 Maja 4 (I piętro) tel. 509 790 955	
Inwestor: Samorządowa Instytucja Kultury - Zabytkowy Zakład Hutniczy w Maleńcu, Maleniec 54, 26-242 Ruda Maleniecka	Nazwa obiektu: Budynek Świetlicy Wiejskiej	
Projektant: Bogdan Kusztal, upr. bud. w spec. instalacyjno - inżynieryjna, nr ewid. KL -121/89, KL -122/89	Adres: Maleniec, działka nr 1100	Data: 04.2009
	Stadium: Projekt budowlany	Skala: 1:100
Sprawdził: mgr inż. Robert Rydz, upr. bud. w spec. instalacyjnej, nr ewid. SWK/0039/PWOS/03	Branża: Sanitarna	
	Przedmiot rysunku: Profil przył. wodociągowego do proj. świetlicy	Nr rys. 2

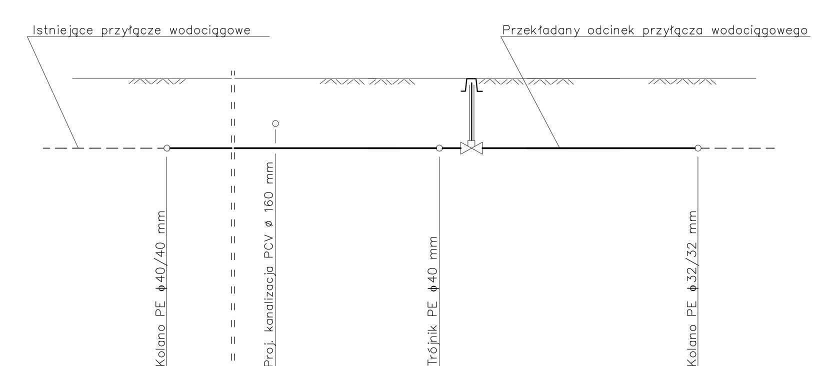

RZĘDNA TERENU	209.20				208.70
RZĘDNA WODOCIĄGU	207.70				207.20
GŁĘBOKOŚĆ	~1.50	~0.85			~1.50
MATERIAŁ	Rury PE ϕ 40 mm		Rury PE ϕ 32 mm		
ODLEGŁOŚĆ	0.00	13.50	18.00		24.00

EKO-DOM projekty budowlane	26-200 Końskie ul. 1 Maja 4 (I piętro) tel. 509 790 955	
Inwestor: Samorządowa Instytucja Kultury - Zabytkowy Zakład Hutniczy w Maleńcu, Maleniec 54, 26-242 Ruda Maleniecka	Nazwa obiektu: Budynek Świetlicy Wiejskiej	
Projektant: Bogdan Kusztal, upr. bud. w spec. instalacyjno - inżynieryjna, nr ewid. KL -121/89, KL -122/89	Adres: Maleniec, działka nr 1100	Data: 04.2009
	Stadium: Projekt budowlany	Skala: 1:100
Sprawdził: mgr inż. Robert Rydz, upr. bud. w spec. instalacyjnej, nr ewid. SWK/0039/PWOS/03	Branża: Sanitarna	
	Przedmiot rysunku: Profil przył. wodociągowego- przekładany odcinek	Nr rys. 1

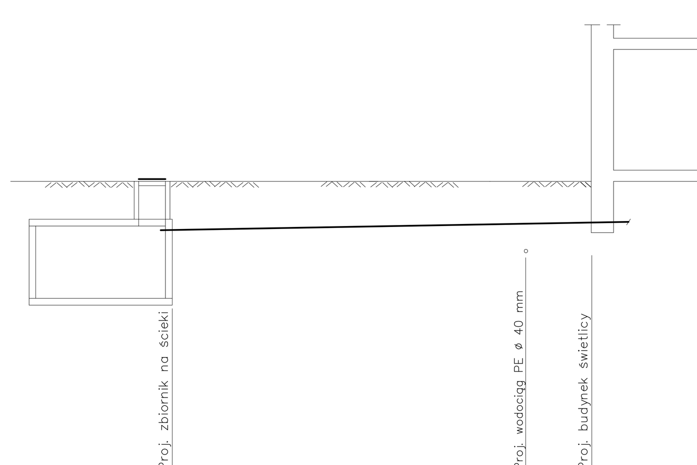

RZĘDNA TERENU	209.06		209.06
RZĘDNA DNA KANAŁU	207.98		208.26
GŁĘBOKOŚĆ	1.08	~1.50	0.80
ŚREDNICE I SPADKI	Rury PCV ø160 mm i-5%		
ODLEGŁOŚĆ	0.00	4.50	5.50

EKO-DOM projekty budowlane	26-200 Końskie ul. 1 Maja 4 (I piętro) tel. 509 790 955	
Inwestor: Samorządowa Instytucja Kultury - Zabytkowy Zakład Hutniczy w Maleńcu, Maleniec 54, 26-242 Ruda Maleniecka	Nazwa obiektu: Budynek Świetlicy Wiejskiej	
Projektant: Bogdan Kusztal, upr. bud. w spec. instalacyjno - inżynieryjna, nr ewid. KL -121/89, KL -122/89	Adres: Maleniec, działka nr 1100	Data: 04.2009
	Stadium: Projekt budowlany	Skala: 1:100
Sprawdził: mgr inż. Robert Rydz, upr. bud. w spec. instalacyjnej, nr ewid. SWK/0039/PWOS/03	Branża: Sanitarna	
	Przedmiot rysunku: Profil przył. kanalizacyjnego	Nr rys. 5

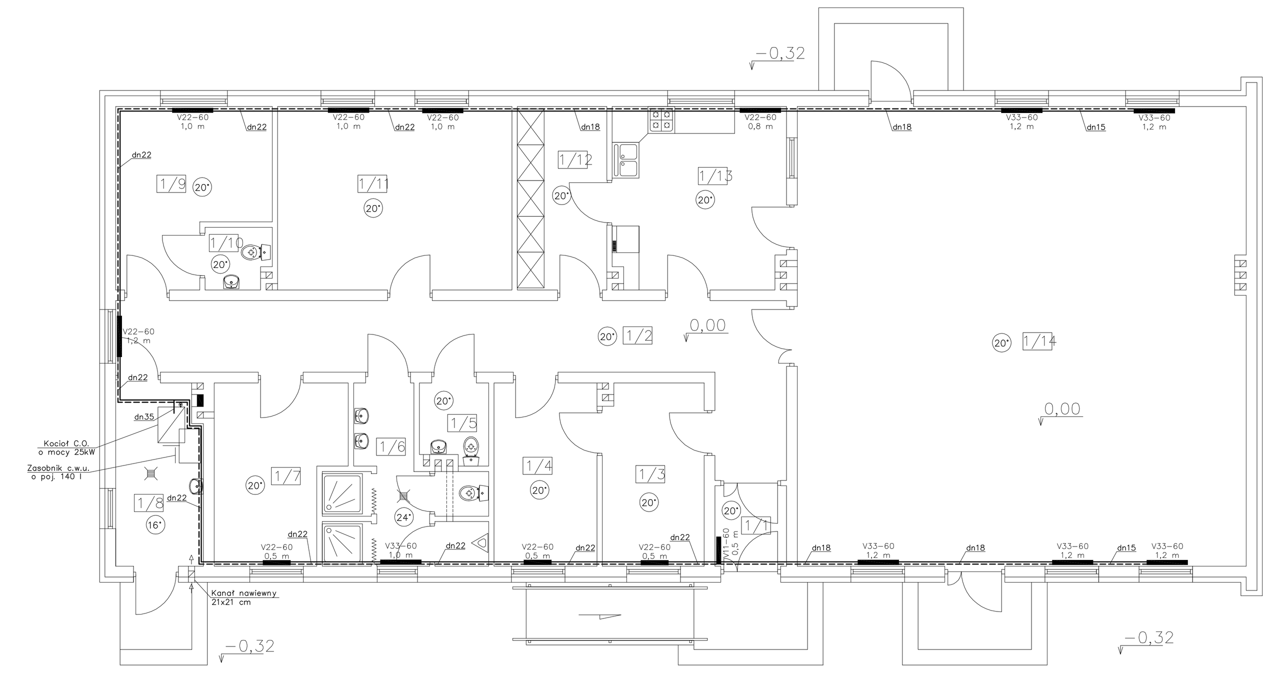

POM. ISTNIEJĄCE			
Lp.	NAZWA	m2	POSADZKA
1/1	WIATROŁAP	2,88	Gres
1/2	KOMUNIKACJA	27,87	Gres
1/3	SEKRETARIAT	9,21	Gres
1/4	GABINET	9,43	Gres
1/5	WC DLA NIEPEŁNOSPR.	2,66	Gres
1/6	WC MĘSKIE	11,49	Gres
1/7	POKÓJ DZIENNY	10,73	Gres
1/8	KOTŁOWNIA	7,80	Gres
1/9	POKÓJ DZIENNY	11,89	Gres
1/10	WC	1,96	Gres
1/11	SALA KONFERENCYJNA	21,48	Gres
1/12	MAGAZYN	8,20	Gres
1/13	POM. PARZENIA HERBATY	15,65	Gres
1/14	SALA I	102,98	Gres
	RAZEM	244,23	

EKO-DOM projekty budowlane	26-200 Końskie ul. 1 Maja 4 (I piętro) tel. 509 790 955	
Inwestor: Samorządowa Instytucja Kultury - Zabytkowy Zakład Hutniczy w Maleńcu, Maleniec 54, 26-242 Ruda Maleniecka	Nazwa obiektu: Budynek Świetlicy Wiejskiej	
Projektant: Bogdan Kusztal, upr. bud. w spec. instalacyjno - inżynieryjna, nr ewid. KL -121/89, KL -122/89	Adres: Maleniec, działka nr 1100	Data: 04.2009
	Stadium: Projekt budowlany	Skala: 1:100
Sprawdził: mgr inż. Robert Rydz, upr. bud. w spec. instalacyjnej, nr ewid. SWK/0039/PWOS/03	Branża: Sanitarna	
	Przedmiot rysunku: Rzut przyziemia-instalacja C.O.	Nr rys. 6